


Załącznik do Uchwały nr 204/2025
Zarządu Powiatu Choszczeńskiego z dnia 28 sierpnia 2025 r.

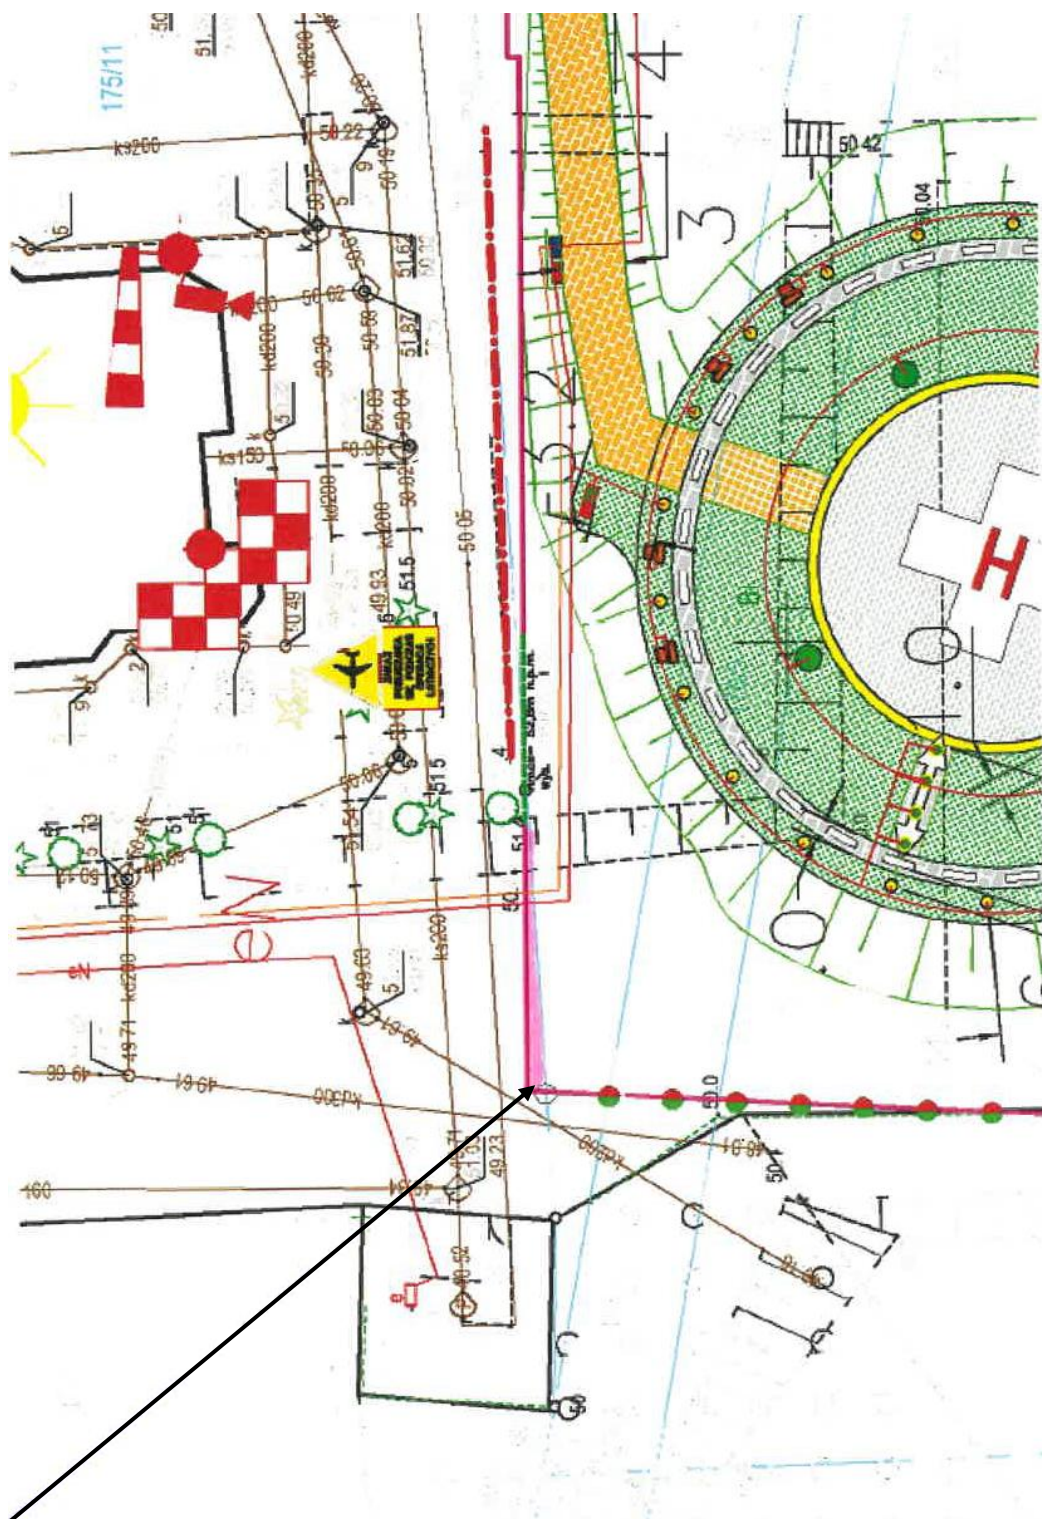

zakres udostępnienia części nieruchomości oznaczonej
nr 175/11 zaznaczono kolorem różowym